Diese Zeichnung ist unser Eigentum und darf weder dritten Personen, noch Konkurrenzfirmen
mitgeteilt werden. Urheberrechtsgesetz! Gesetz gegen unlauteren Wettbewerb

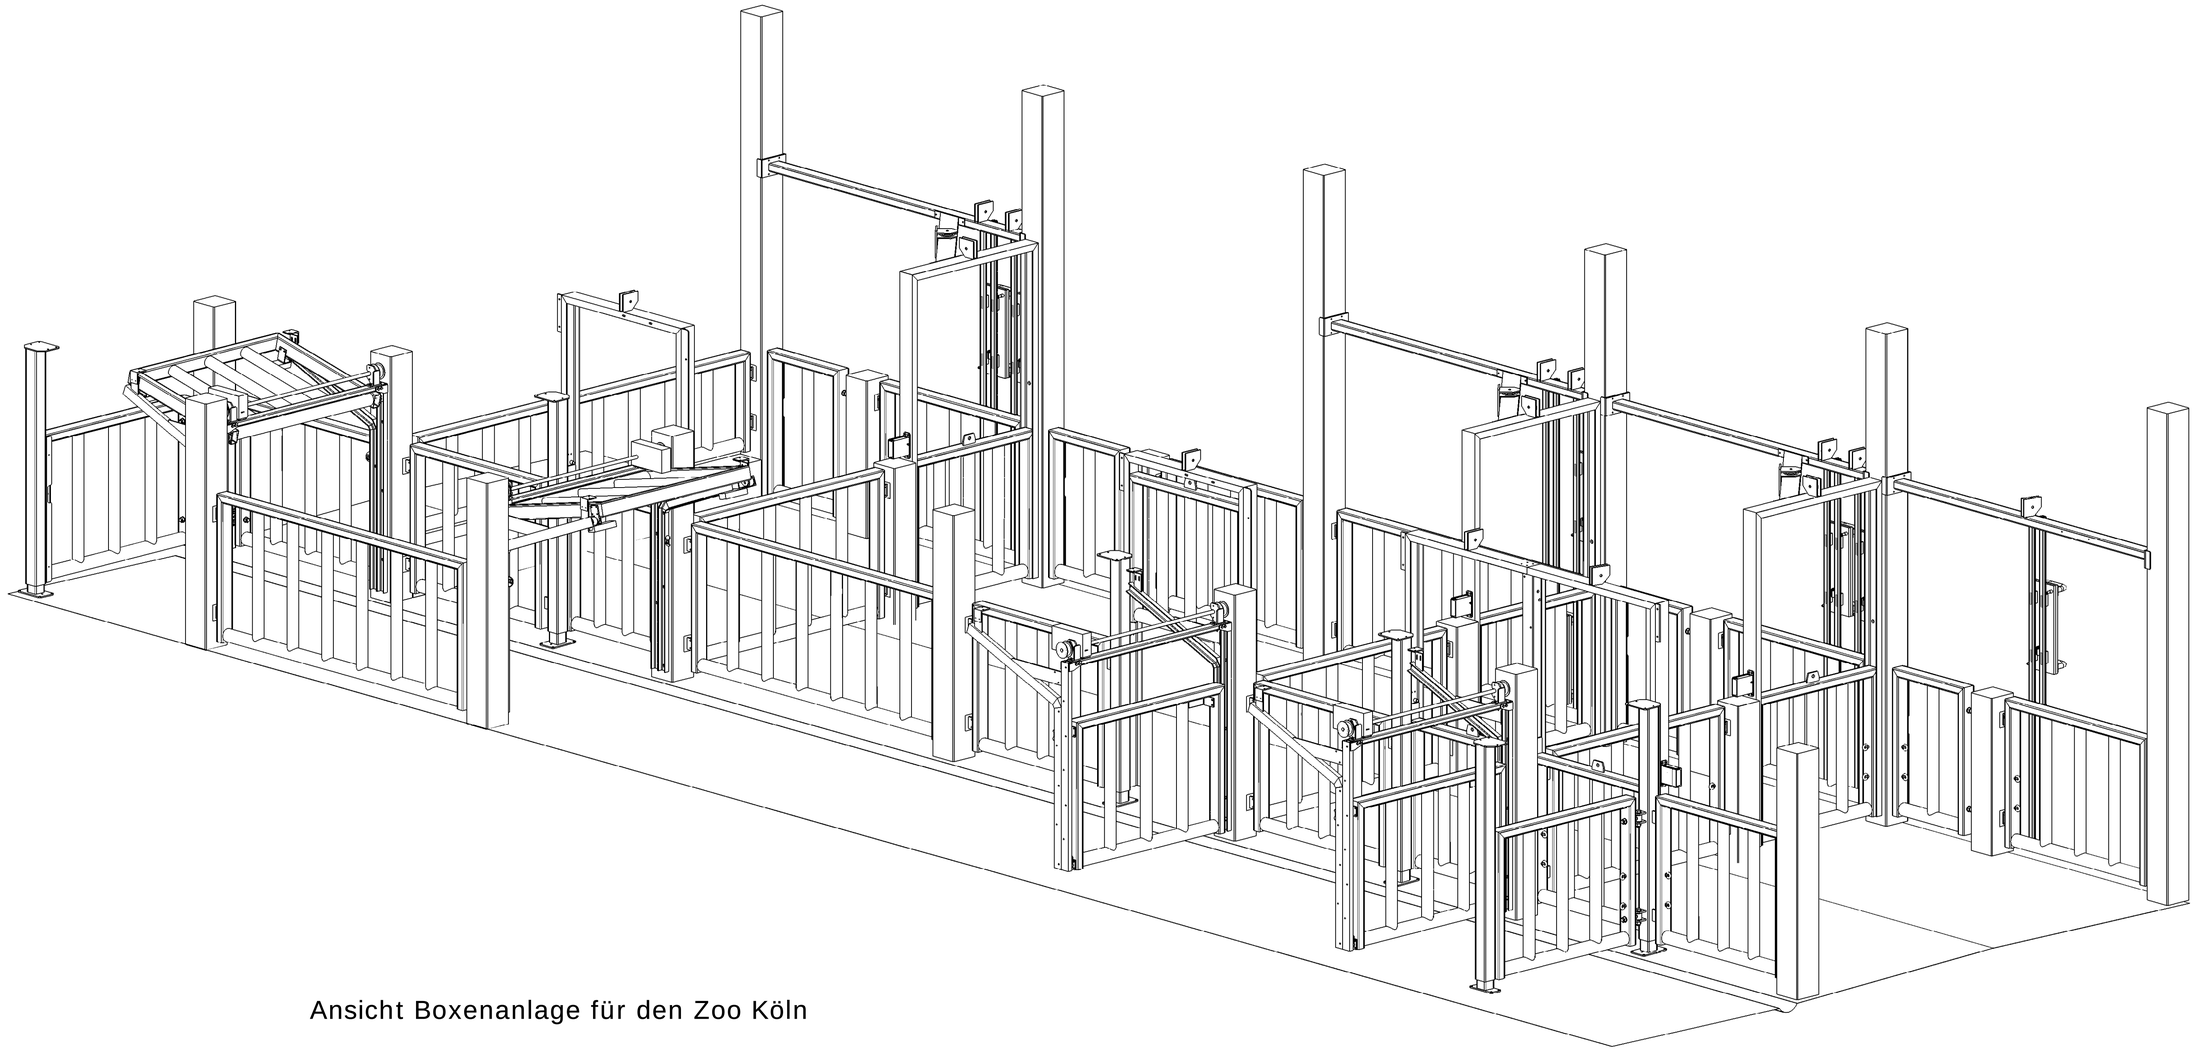

Ansicht Boxenanlage für den Zoo Köln

konstruktive Bearbeitung für die

Fa. Schultze Metall- und Maschinenbau

Zeichnung ist erst gültig nach Prüfung der Richtigkeit und Freigabe des Auftraggebers! Freigabe:_____ Unterschrift Auftraggeber / Datum				Maße ohne Toleranz-angaben nach		Ober-fläche	Maßstab1:30	(Gewicht in Gramm)
					Datum	Name	Werkstoff:	
				Bear.	07.06.2009	K. K.		
				Gepr.	07.06.2009	U. S.		
				Norm.			Boxenanlage_Flusspferde_01	
				Schultze Metall- und Maschinenbau www.metallbau-schultze.de				Blatt 2 / 3
01	Durchgangshoehe	12.08.2009	K. K.					Bl
Zust.	Änderung	Datum	Name	(Urspr.)			(Ers. f.) Uebersicht 12.08.2009	(Ers. d.)